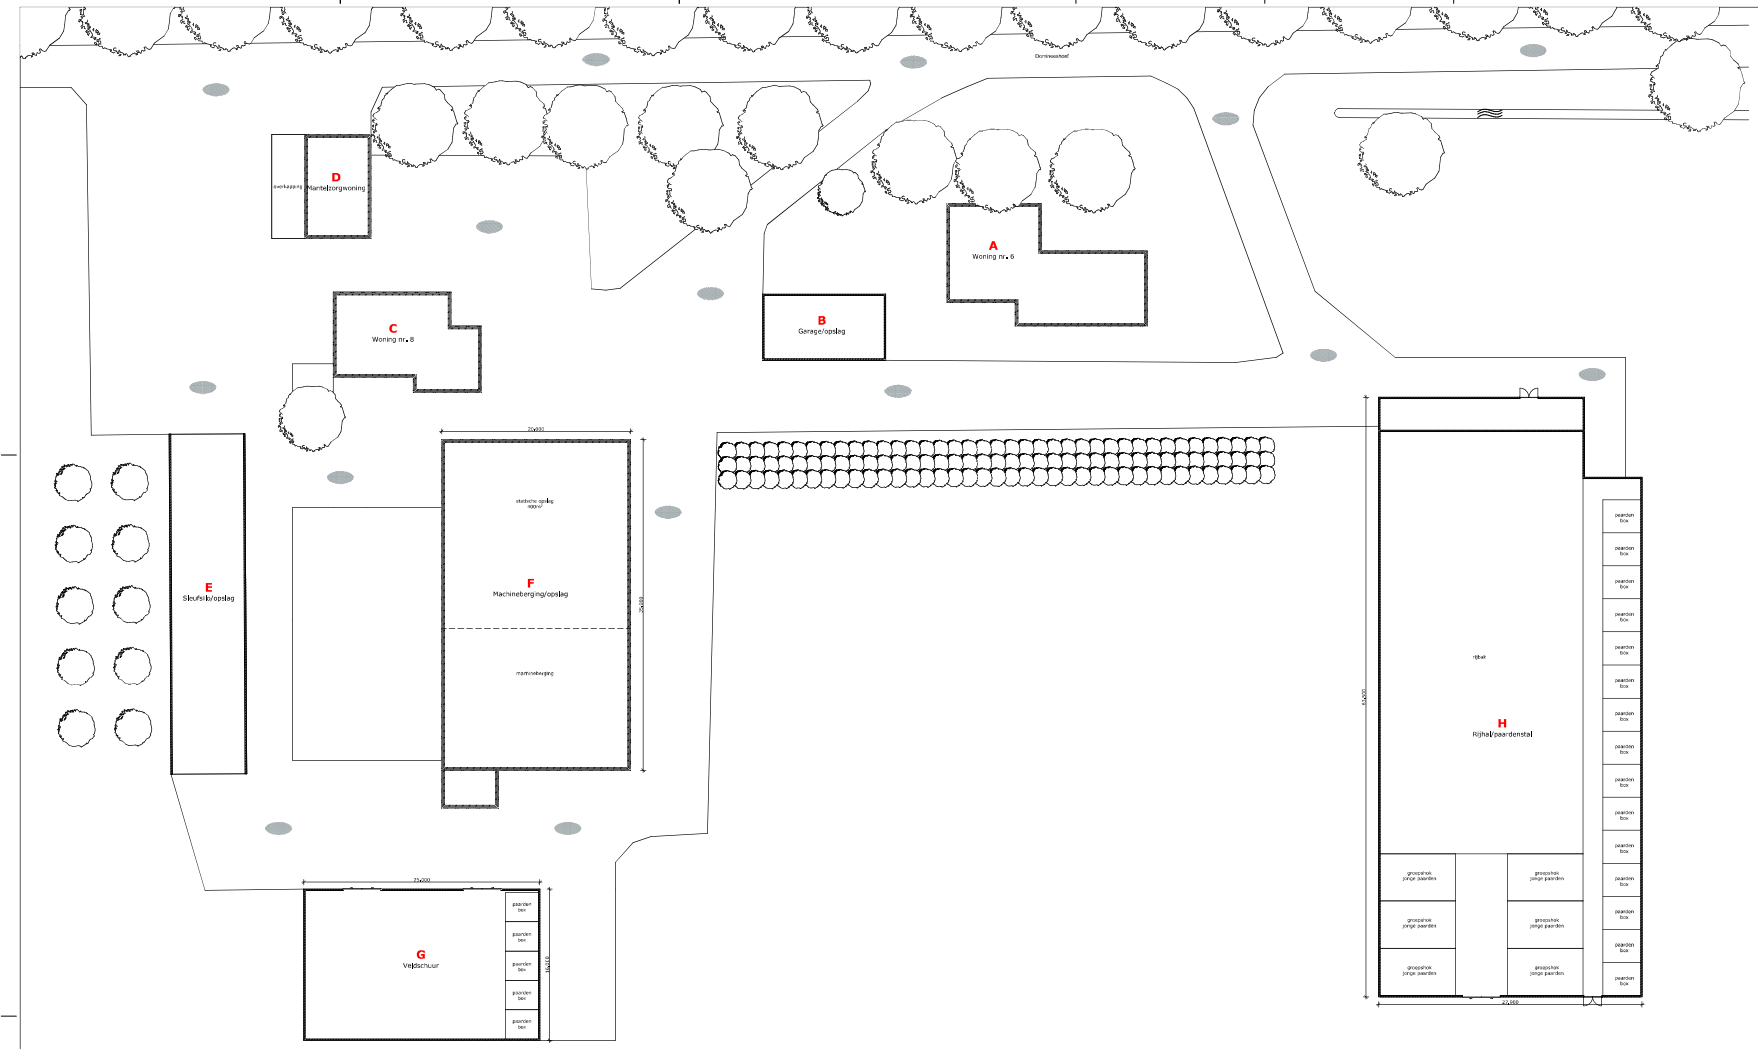

Legenda gebouwen

NR	Benaming	Dier aantallen	RAV-code	m3 opslag mest
A	Woning nr. 6			
B	Garageopslag			
C	Woning nr. 8			
D	Mantelzorgwoning			
E	Sleufsiloopslag			
F	Machineberging/opslag			
G	Veldschuur	5 paarden	K 1.200	
H	Rijhal/paardenstal	15 paarden 25 paarden in opfok	K 2.100 K 2.200	

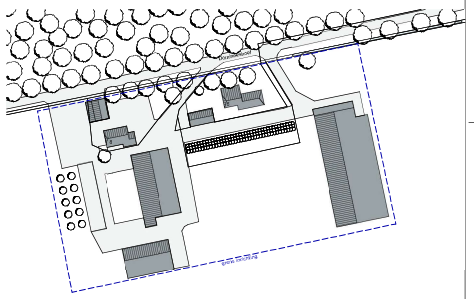

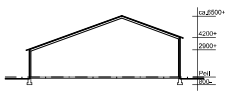

Doorsnede G-G

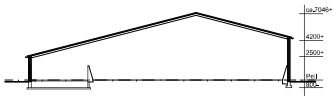

Doorsnede H-H

Situatie

Adl,gemeente Scheje
Sectie: Nr.s: 855, 856, 884, 885, 896, 897
Schaal: 1:1000

MATEN IN HET WERK TE CONTROLEREN

project:	Aanvraag Omgevingsvergunning activiteit milieu Locatie: Dorpsweg 6 en 8, te Schejé
opdrachtgever:	[redacted]

datum:	20-10-2022
A:	B:
C:	D:
E:	F:
status:	**Definitief**

fase:	--
onderdeel:	Inrichtingstekening

gekeurd:	[redacted]
schaal:	1:200
formaat:	A3
projectnr.:	EX.21.029
projectleider:	[redacted]
tekeningnr.:	M-01

Postbus 5033
7940 EA Meppel
Postbus 300
5460 AH Oss
T 088 488 29 29
F 088 488 29 10
exlanadvies@agrifirm.com
www.agrifirm.com

agrifirm exlan